


25 AUG. 1987

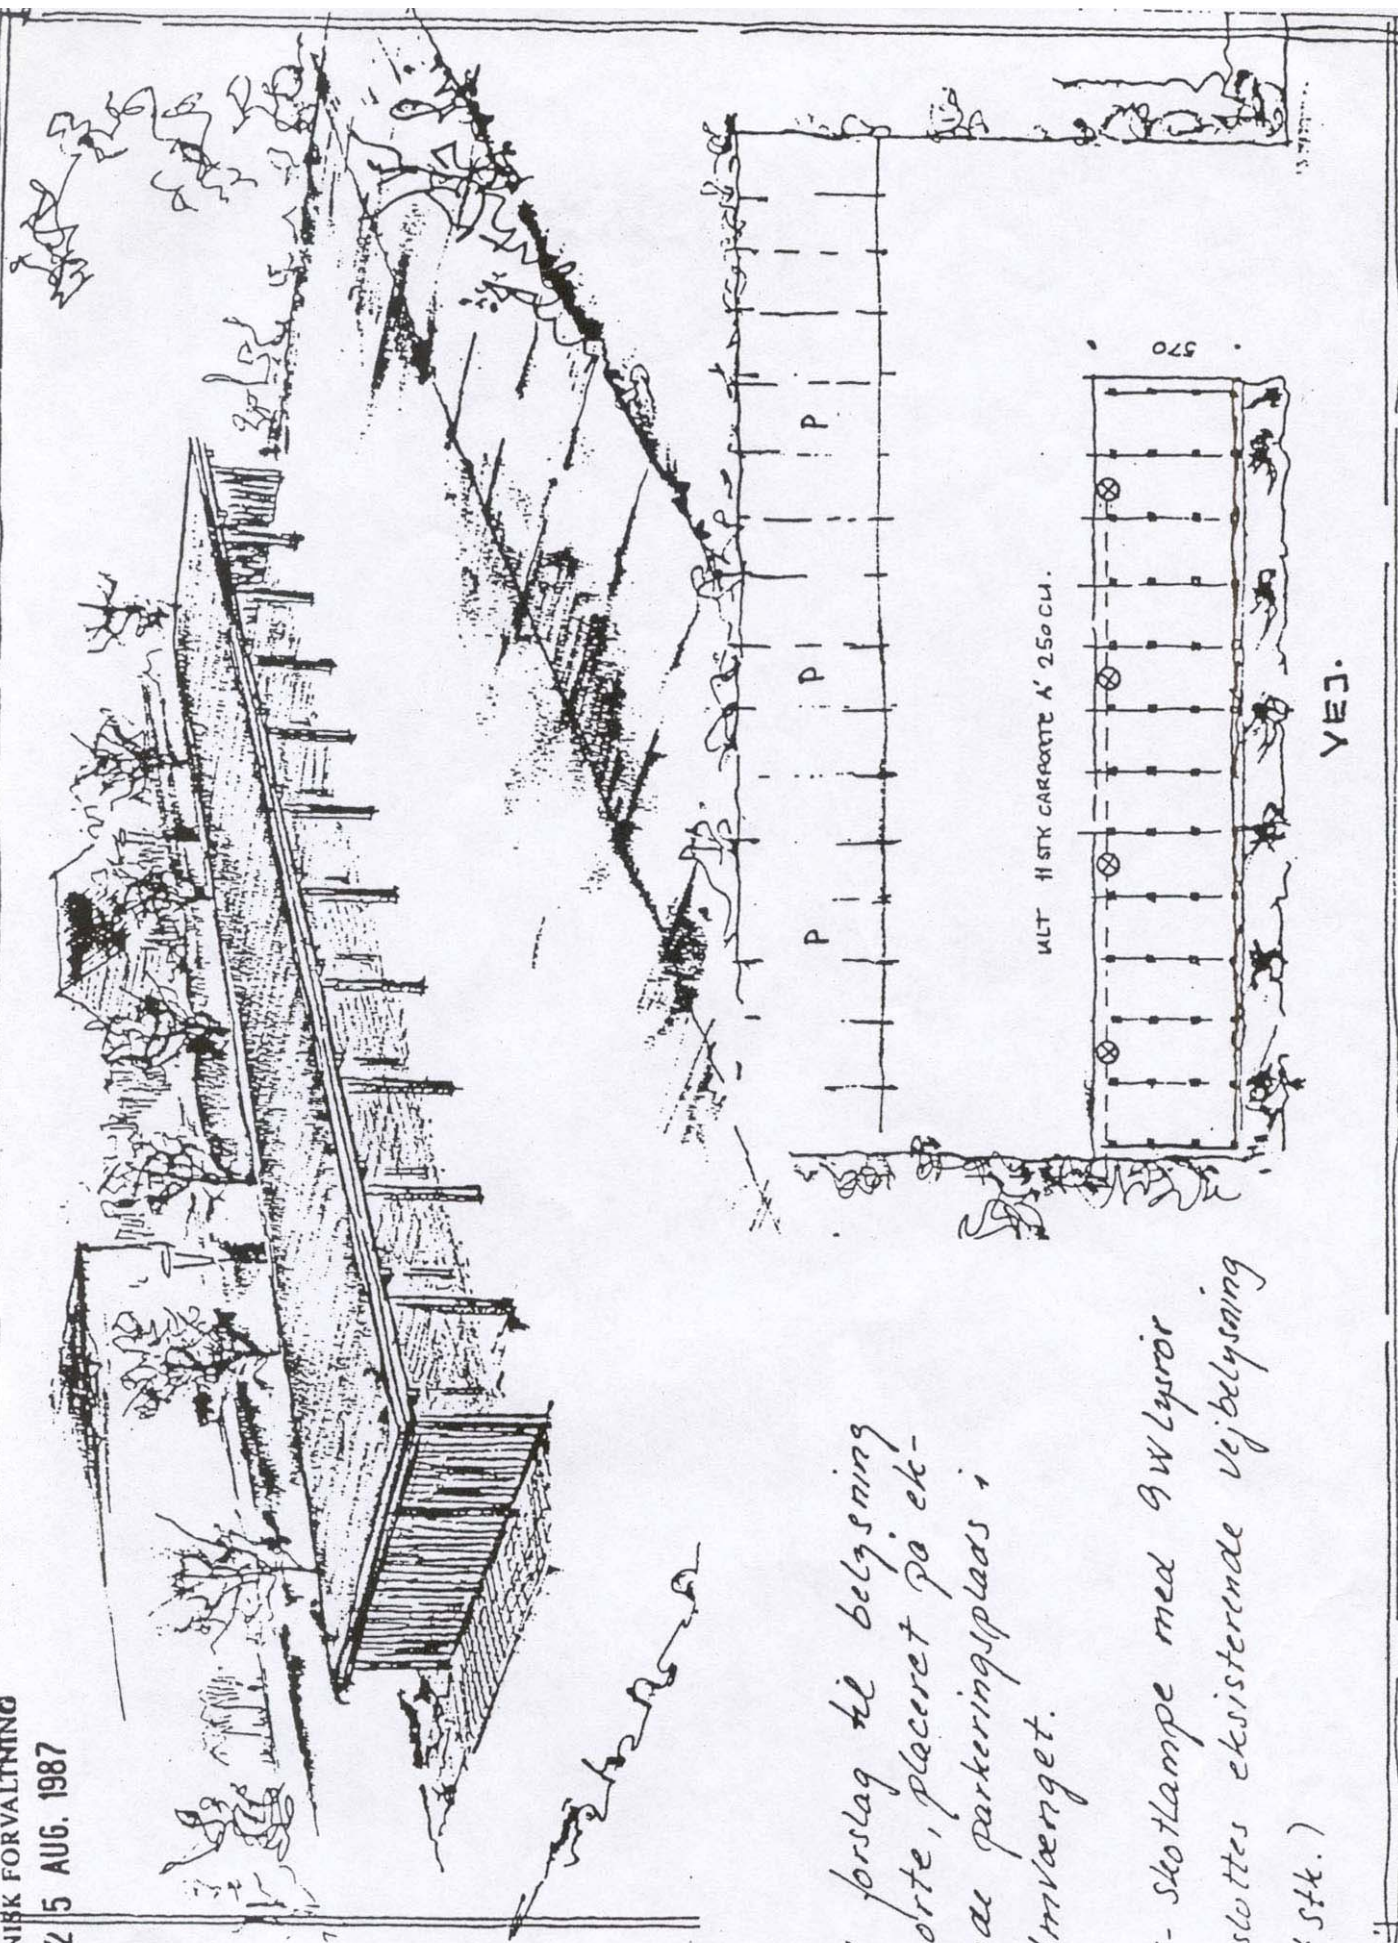

NESA's forslag til belysning
i carporte, placeret på ek-
sisterende parkeringsplads i
Faurholmværnet.

- ⊗ LK-Skotlandpe med 9W lysrør
tilsluttet eksisterende vej belysning
(4 stk.)